


Übersichtsschaltbild

PVA ≤ 10 kWp und BHKW ≤ 20 kW (NS-Anschluss)
(Schaltbild E7 der Umsetzungshilfe zur TAB Mitteldeutschland)

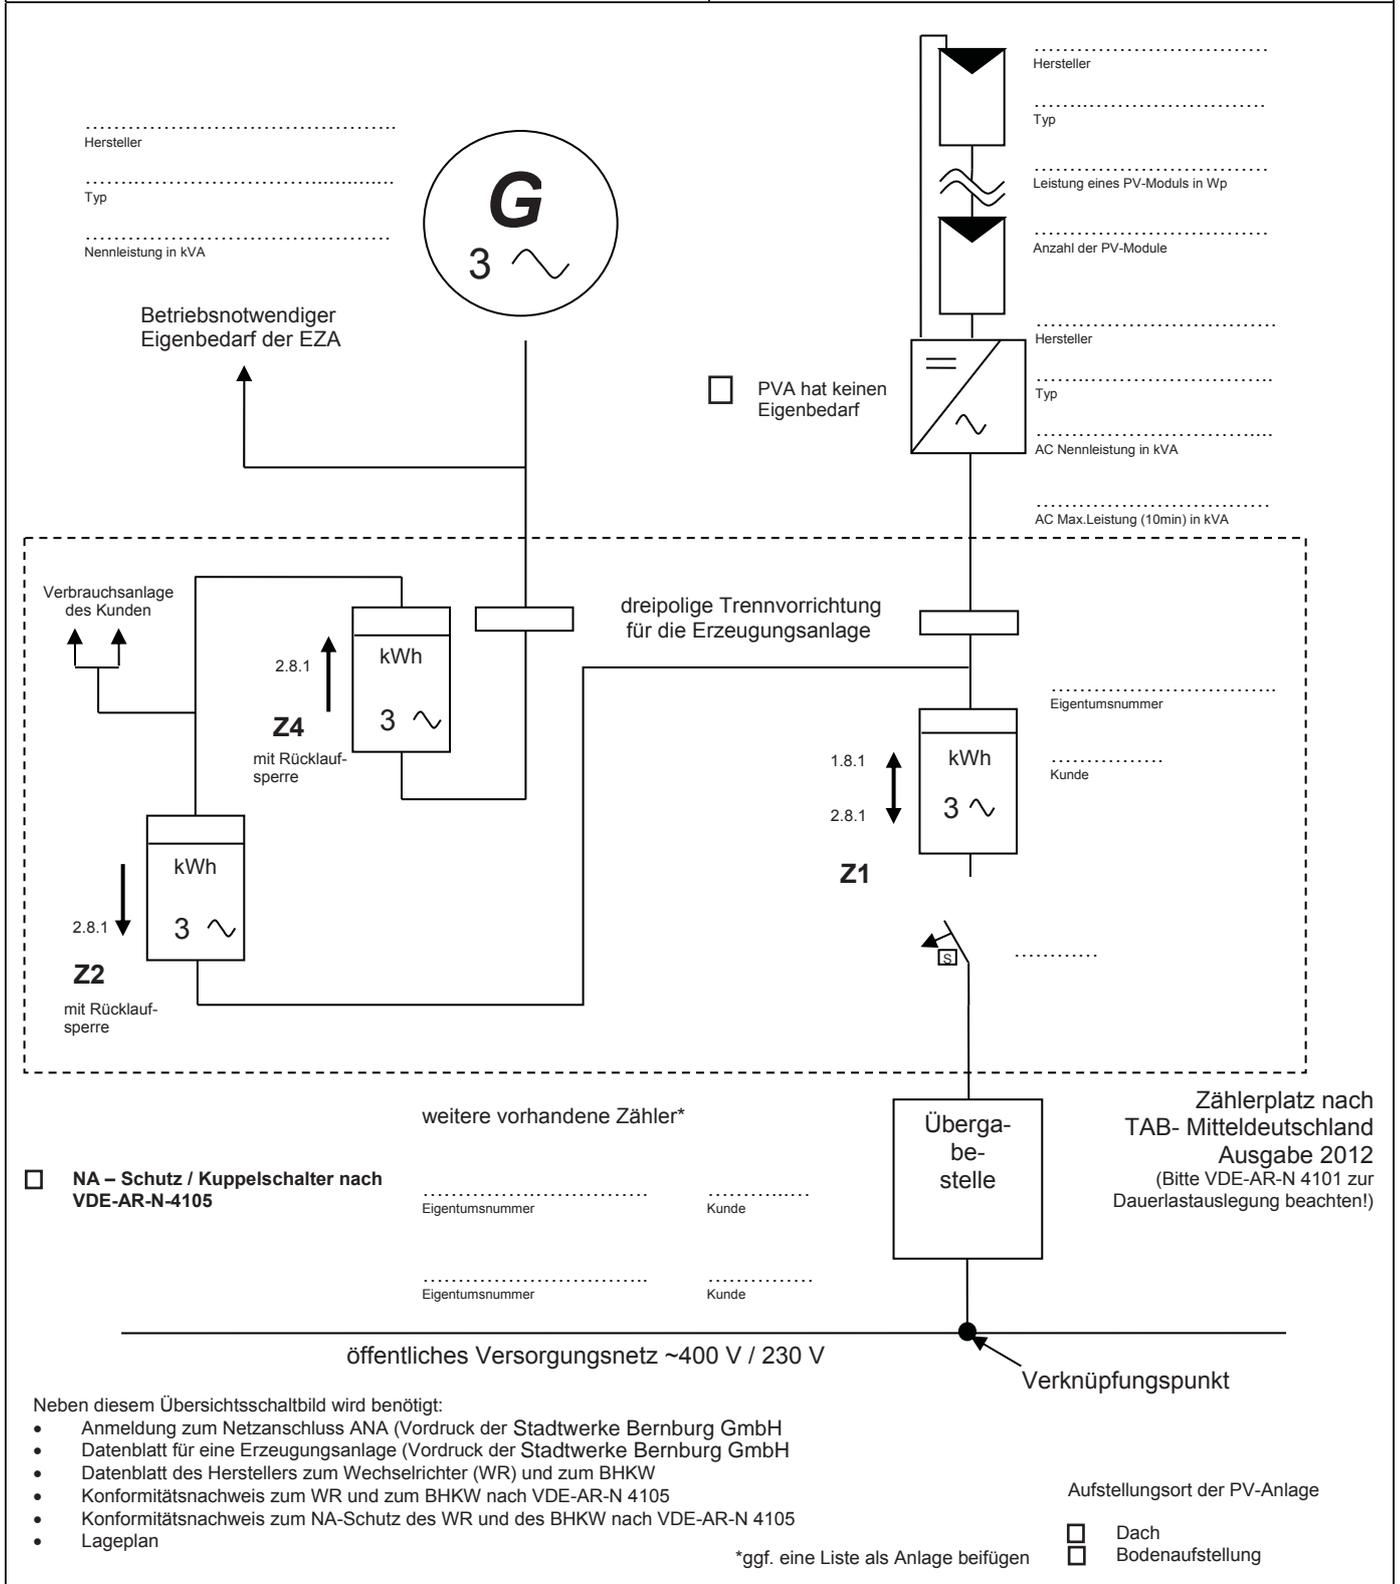

Bestätigung des Errichters

Name/Firma

Ort, Datum

Straße, Hausnummer

Postleitzahl, Ort

Stempel/Unterschrift